

OSIEDLE DOMÓW JEDNORODZINNYCH


Gdańsk, ul. Wielkopolska

BUDYNEK NR: 1

powierzchnia działki 295 m²
całkowita powierzchnia użytkowa 140.53 m²

PARTER • pow. użytkowa: 43.10 m²

0.1b	Salon + aneks kuchenny	31.69 m ²
0.2b	WC	1.90 m ²
0.3b	Przedsionek	5.14 m ²
0.Kb	Schody	4.37 m ²
0.Wb	Wiata garażowa	35.48 m ²

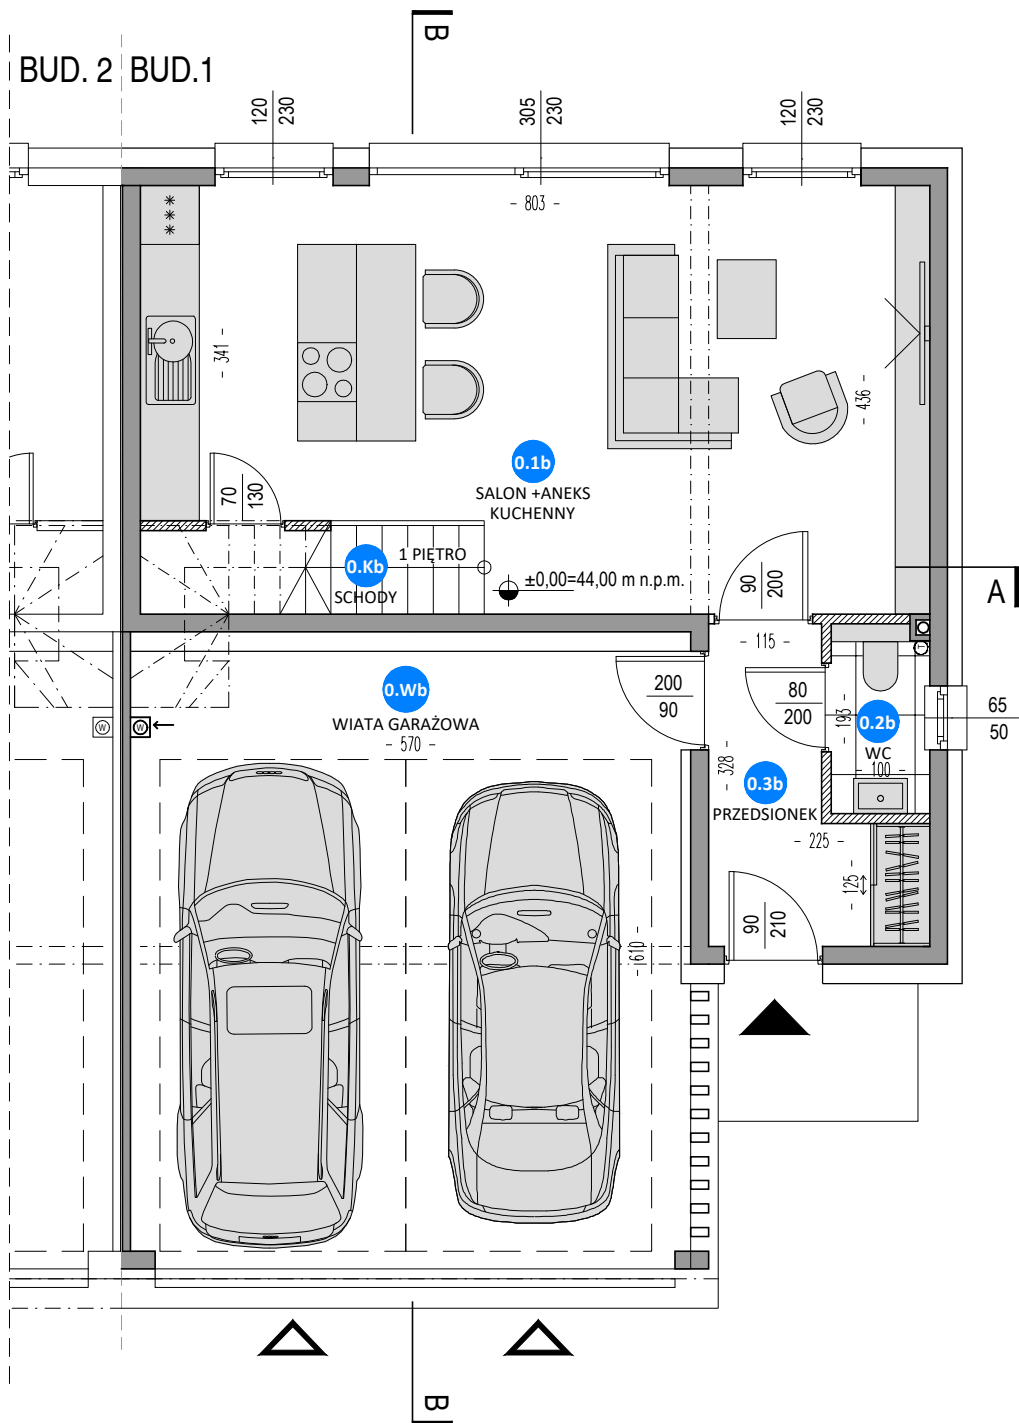

ścianki działowe nadające się do demontażu

UWAGA:

- powierzchnia użytkowa ustalona została w oparciu o przepisy Rozporządzenia Ministra Rozwoju z dnia 11 września 2020 roku w sprawie szczegółowego zakresu i formy projektu budowlanego oraz przy uwzględnieniu treści Polskiej Normy PN-ISO 9836:2022-07.
- ze względu na trwające prace projektowe powierzchnie, budynki oraz zagospodarowanie terenu mogą ulec zmianie,
- wyposażenie tylko w celach prezentacji, nie stanowi zobowiązania umownego,
- przykładowa aranżacja - materiał nie stanowi oferty handlowej.

OSIEDLE DOMÓW JEDNORODZINNYCH

Gdańsk, ul. Wielkopolska


BUDYNEK NR: 1

powierzchnia działki 295 m²

całkowita powierzchnia
użytkowa 140.53 m²

1 PIĘTRO • pow. użytkowa: 59.49m²

1.1b	Łazienka	6.90 m ²
1.2b	Kotł./Pralnia	3.86 m ²
1.3b	Sypialnia	13.30 m ²
1.4b	Pokój	13.90 m ²
1.5b	Pokój	12.35 m ²
1.Kb	Klatka schodowa	9.18 m ²

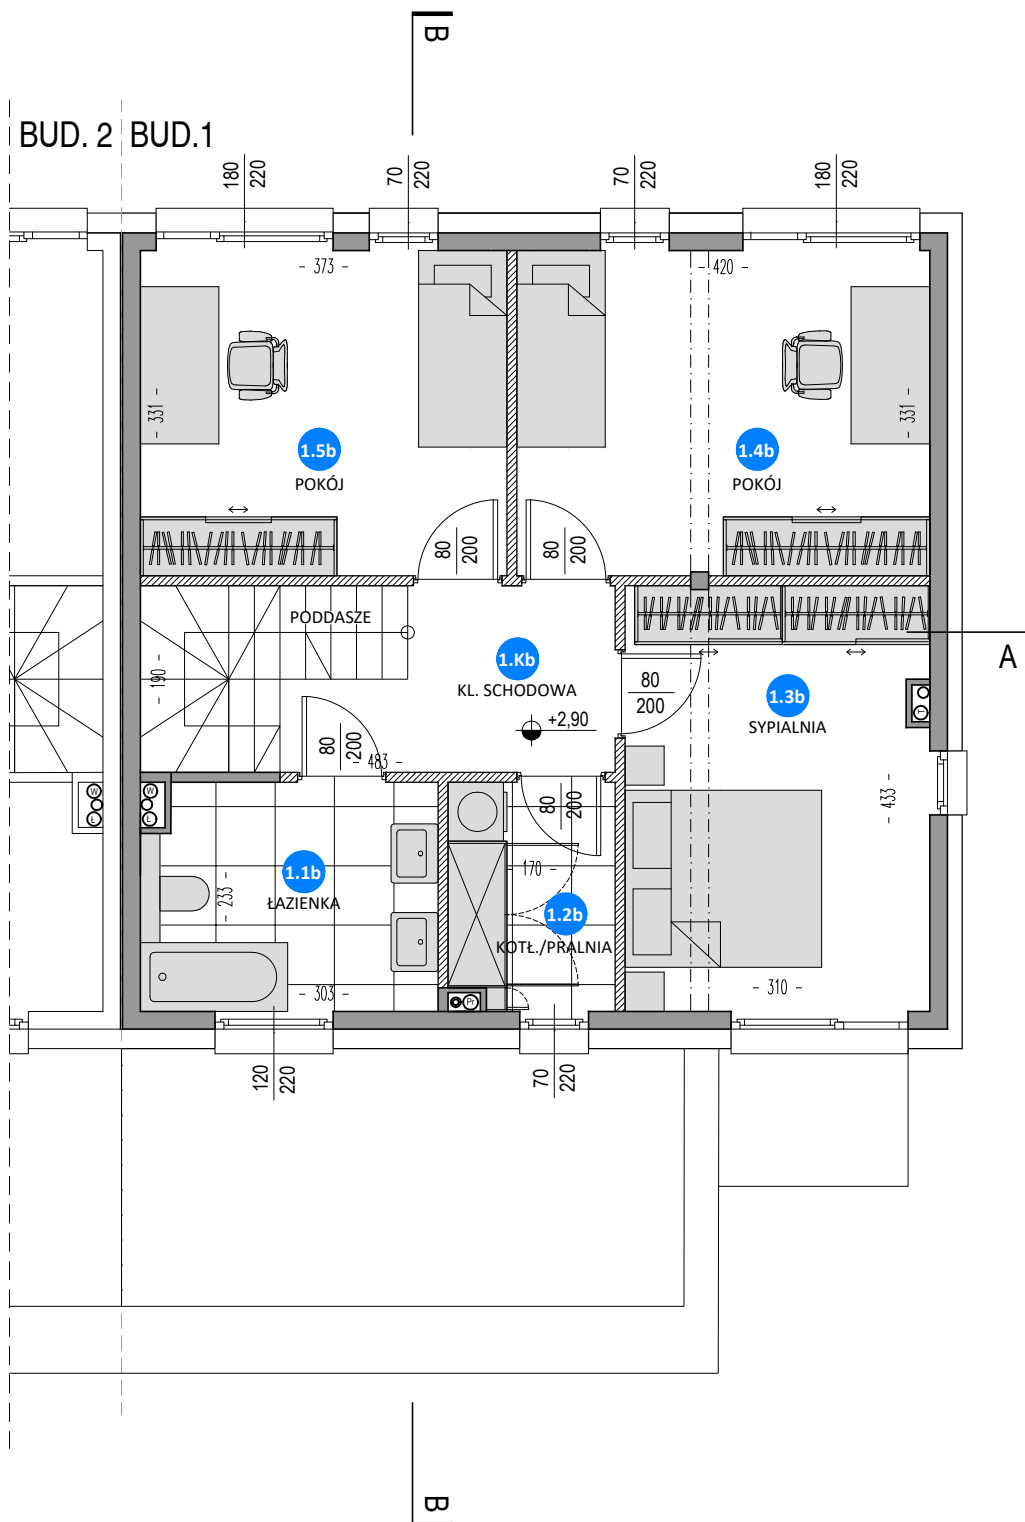

ścianki działowe
nadające się do demontażu

UWAGA:

- powierzchnia użytkowa ustalona została w oparciu o przepisy Rozporządzenia Ministra Rozwoju z dnia 11 września 2020 roku w sprawie szczegółowego zakresu i formy projektu budowlanego oraz przy uwzględnieniu treści Polskiej Normy PN-ISO 9836:2022-07.
- ze względu na trwające prace projektowe powierzchnie, budynki oraz zagospodarowanie terenu mogą ulec zmianie,
- wyposażenie tylko w celach prezentacji, nie stanowi zobowiązania umownego,
- przykładowa aranżacja - materiał nie stanowi oferty handlowej.

OSIEDLE DOMÓW JEDNORODZINNYCH

Gdańsk, ul. Wielkopolska


BUDYNEK NR: 1

powierzchnia działki 295 m²

całkowita powierzchnia
użytkowa 140.53 m²

PODDASZE • pow. użytkowa: 37.94 m²

2.1b Poddasze 37.94 m²

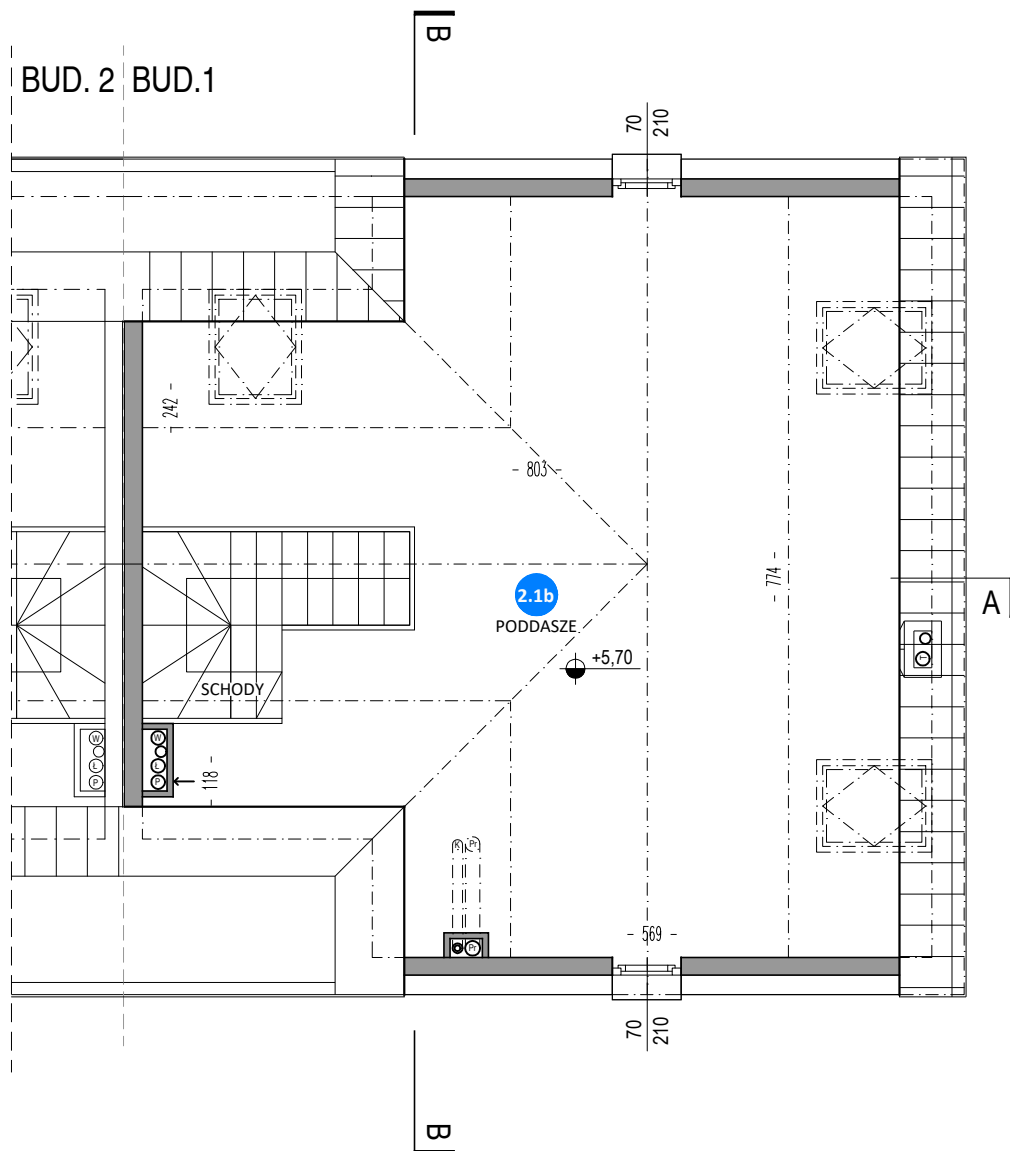

ścianki działowe
nadające się do demontażu

UWAGA:

- powierzchnia użytkowa ustalona została w oparciu o przepisy Rozporządzenia Ministra Rozwoju z dnia 11 września 2020 roku w sprawie szczegółowego zakresu i formy projektu budowlanego oraz przy uwzględnieniu treści Polskiej Normy PN-ISO 9836:2022-07.
- ze względu na trwające prace projektowe powierzchnie, budynki oraz zagospodarowanie terenu mogą ulec zmianie,
- wyposażenie tylko w celach prezentacji, nie stanowi zobowiązania umownego,
- przykładowa aranżacja - materiał nie stanowi oferty handlowej.


OSIEDLE DOMÓW JEDNORODZINNYCH

Gdańsk, ul. Wielkopolska

BUDYNEK NR: 1

powierzchnia działki 295 m²
całkowita powierzchnia
użytkowa 140.53 m²

PRZEKRÓJ A-A

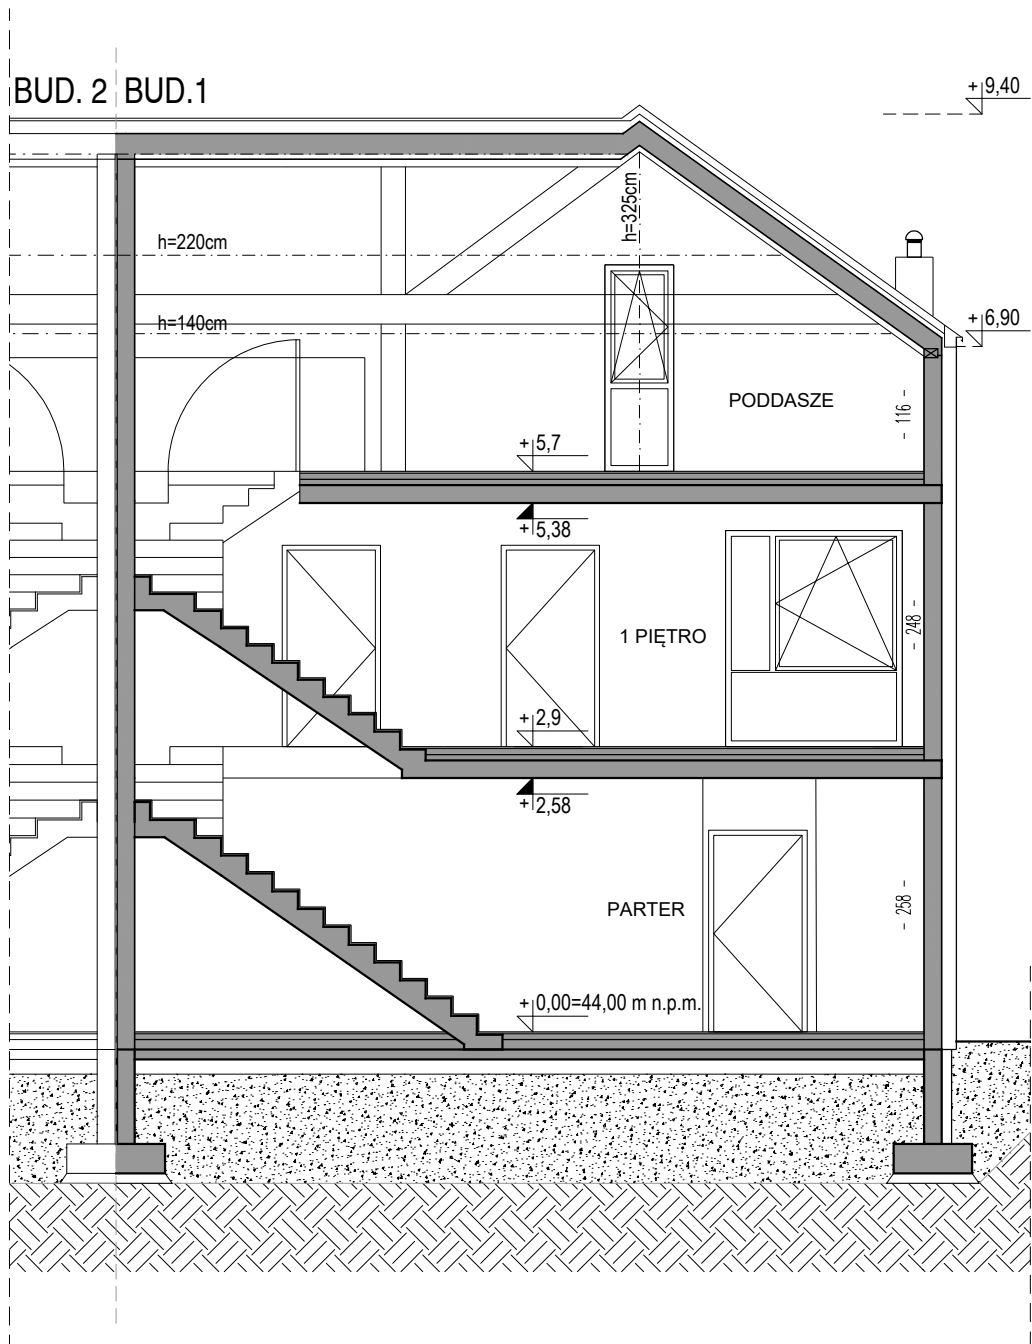

UWAGA:

- powierzchnia użytkowa ustalona została w oparciu o przepisy Rozporządzenia Ministra Rozwoju z dnia 11 września 2020 roku w sprawie szczegółowego zakresu i formy projektu budowlanego oraz przy uwzględnieniu treści Polskiej Normy PN-ISO 9836:2022-07.
- ze względu na trwające prace projektowe powierzchnie, budynki oraz zagospodarowanie terenu mogą ulec zmianie,
- wyposażenie tylko w celach prezentacji, nie stanowi zobowiązania umownego,
- przykładowa aranżacja - materiał nie stanowi oferty handlowej.