

# OSIEDLE DOMÓW JEDNORODZINNYCH

Gdańsk, ul. Wielkopolska


## BUDYNEK NR: 7

powierzchnia działki 211 m<sup>2</sup>

całkowita powierzchnia  
użytkowa 148.84 m<sup>2</sup>


PIWNICA • pow. użytkowa: 53.04 m<sup>2</sup>

|      |                      |                      |
|------|----------------------|----------------------|
| -1.G | Garaż                | 31.09 m <sup>2</sup> |
| -1.1 | Piwnica              | 9.14 m <sup>2</sup>  |
| -1.2 | Pomieszczenie techn. | 6.00 m <sup>2</sup>  |
| -1.3 | Hol                  | 3.08 m <sup>2</sup>  |
| -1.K | Schody               | 3.73 m <sup>2</sup>  |

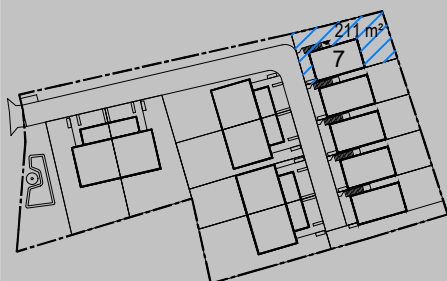

## BUDYNEK 7

## BUDYNEK 8

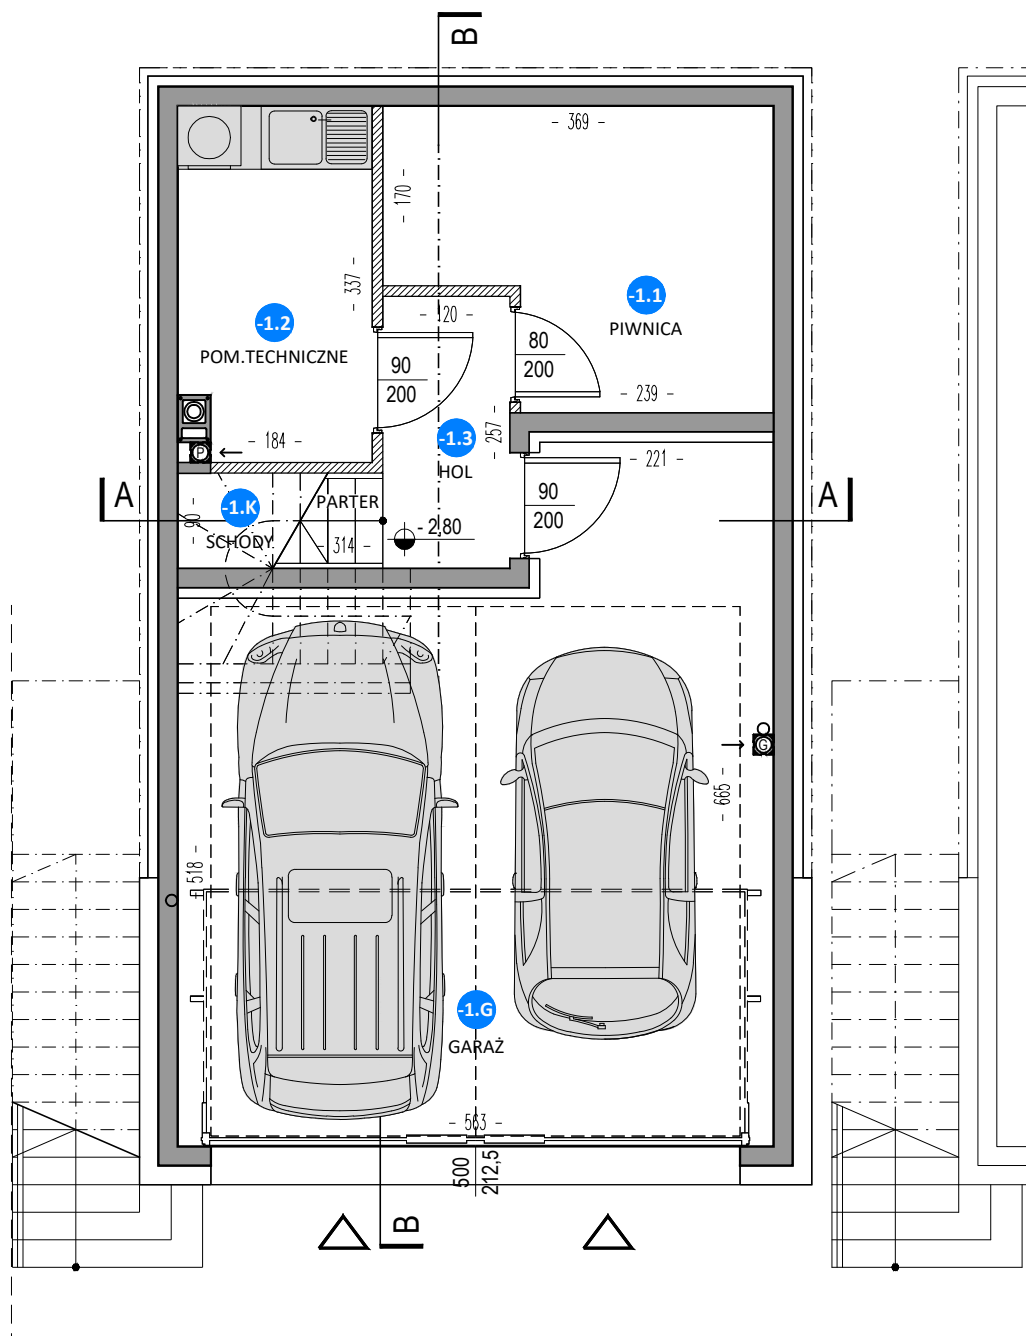

ścianki działowe  
nadające się do demontażu

### UWAGA:

- powierzchnia użytkowa ustalona została w oparciu o przepisy Rozporządzenia Ministra Rozwoju z dnia 11 września 2020 roku w sprawie szczegółowego zakresu i formy projektu budowlanego oraz przy uwzględnieniu treści Polskiej Normy PN-ISO 9836:2022-07.
- ze względu na trwające prace projektowe powierzchnie, budynki oraz zagospodarowanie terenu mogą ulec zmianie,
- wyposażenie tylko w celach prezentacji, nie stanowi zobowiązania umownego,
- przykładowa aranżacja - materiał nie stanowi oferty handlowej.

# OSIEDLE DOMÓW JEDNORODZINNYCH


Gdańsk, ul. Wielkopolska

## BUDYNEK NR: 7

powierzchnia działki 211 m<sup>2</sup>  
całkowita powierzchnia użytkowa 148.84 m<sup>2</sup>


PARTER • pow. użytkowa: 53.99 m<sup>2</sup>

- 0.1 Salon + Jadalnia + Kuchnia 43.04 m<sup>2</sup>
- 0.2 Przedsiónek 1.78 m<sup>2</sup>
- 0.3 WC 2.16 m<sup>2</sup>
- 0.4 Spiżarnia 3.05 m<sup>2</sup>
- 0.K Schody 3.96 m<sup>2</sup>
- 0.T Taras 12.50 m<sup>2</sup>

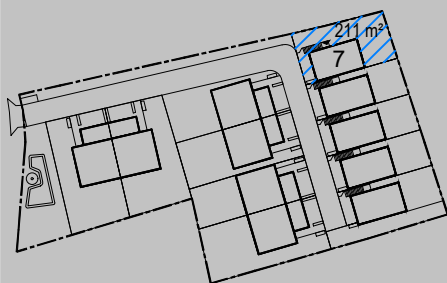

## BUDYNEK 7

## BUDYNEK 8

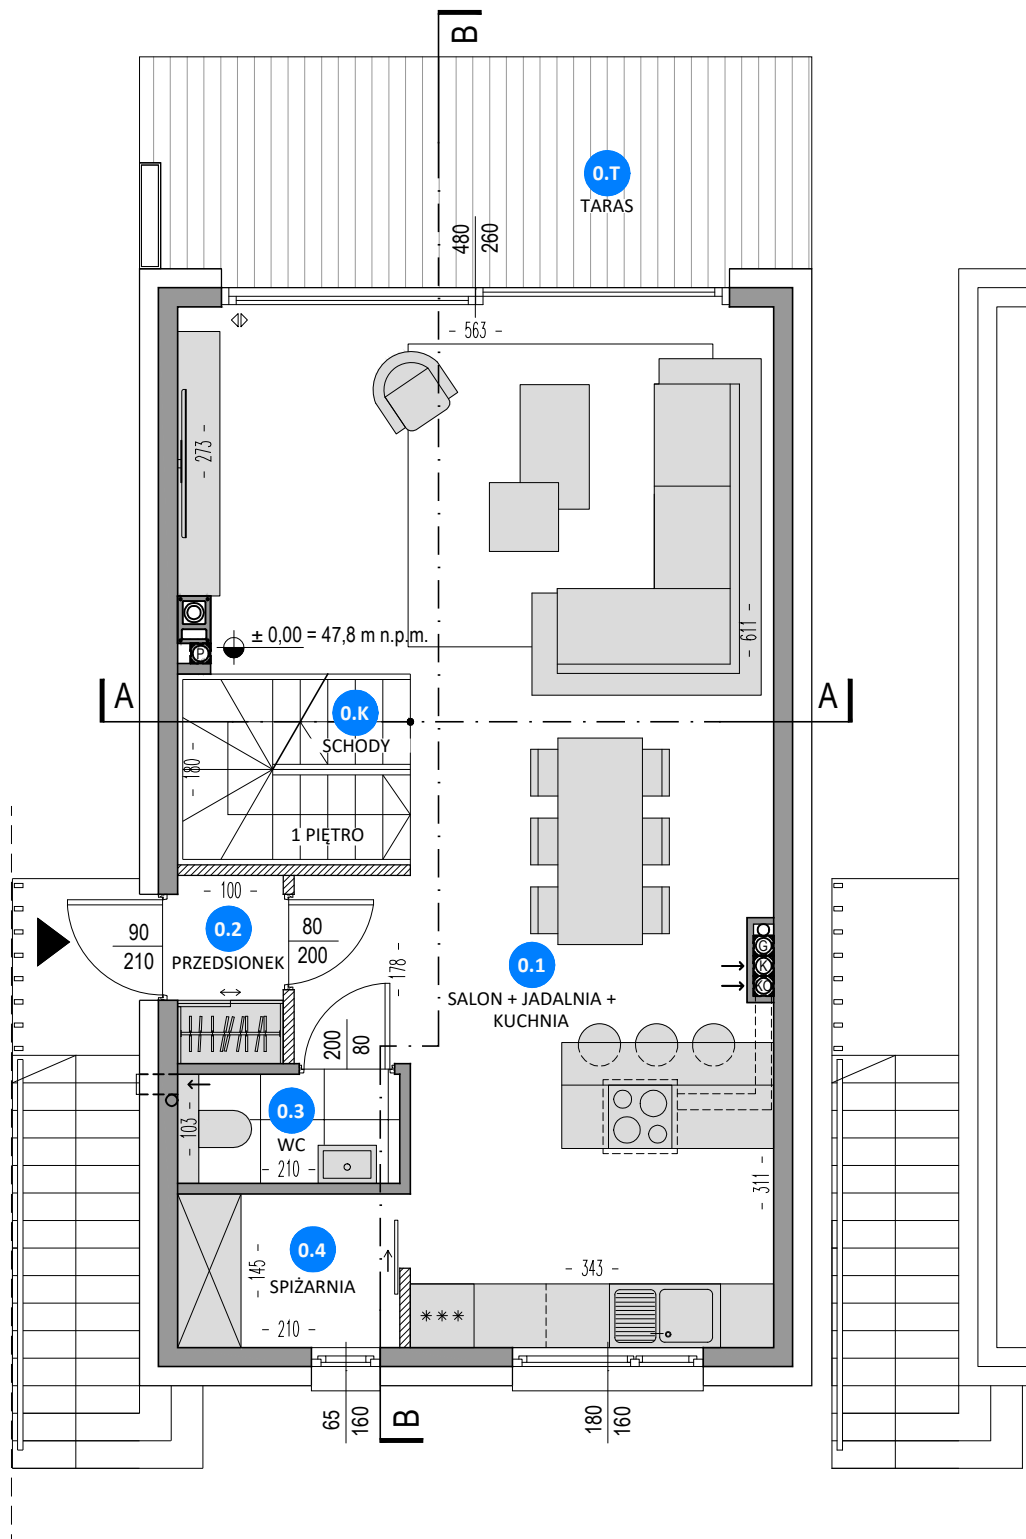

ścianki działowe nadające się do demontażu

### UWAGA:

- powierzchnia użytkowa ustalona została w oparciu o przepisy Rozporządzenia Ministra Rozwoju z dnia 11 września 2020 roku w sprawie szczegółowego zakresu i formy projektu budowlanego oraz przy uwzględnieniu treści Polskiej Normy PN-ISO 9836:2022-07.
- ze względu na trwające prace projektowe powierzchnie, budynki oraz zagospodarowanie terenu mogą ulec zmianie,
- wyposażenie tylko w celach prezentacji, nie stanowi zobowiązania umownego,
- przykładowa aranżacja - materiał nie stanowi oferty handlowej.

# OSIEDLE DOMÓW JEDNORODZINNYCH

Gdańsk, ul. Wielkopolska

BUDYNEK 7

BUDYNEK 8



## BUDYNEK NR: 7

powierzchnia działki 211 m<sup>2</sup>

całkowita powierzchnia  
użytkowa 148.84 m<sup>2</sup>

1 PIĘTRO • pow. użytkowa: 41.81 m<sup>2</sup>

|     |                     |                      |
|-----|---------------------|----------------------|
| 1.1 | Sypialnia           | 10.89 m <sup>2</sup> |
| 1.2 | Garderoba           | 5.01 m <sup>2</sup>  |
| 1.3 | Pokój               | 7.65 m <sup>2</sup>  |
| 1.4 | Pokój               | 7.67 m <sup>2</sup>  |
| 1.5 | Łazienka            | 4.15 m <sup>2</sup>  |
| 1.6 | Hol                 | 5.15 m <sup>2</sup>  |
| 1.7 | Pomieszczenie gosp. | 1.29 m <sup>2</sup>  |

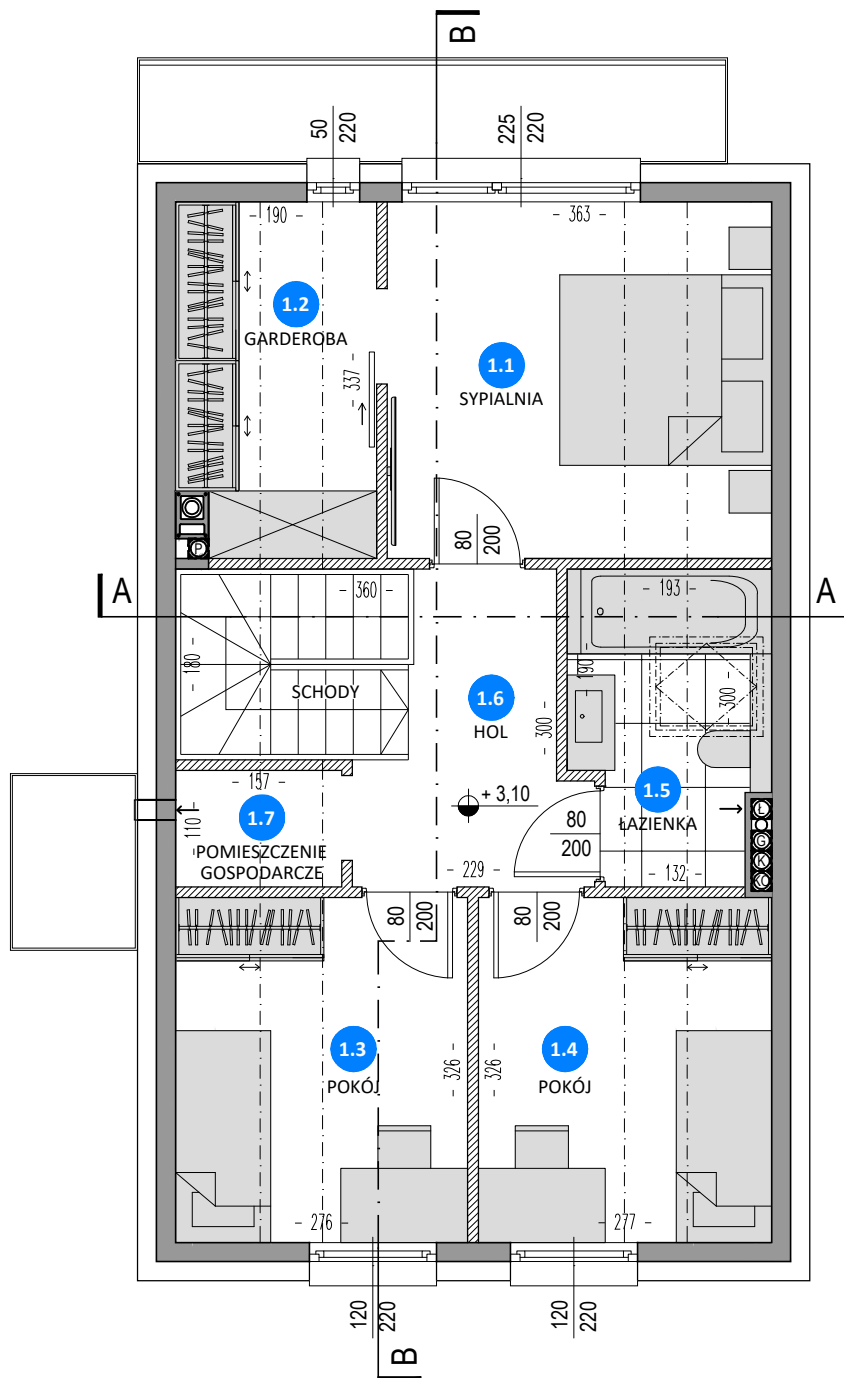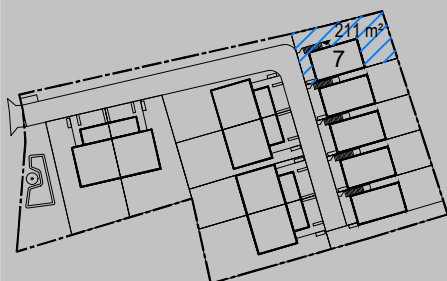

ścianki działowe  
nadające się do demontażu

### UWAGA:

- powierzchnia użytkowa ustalona została w oparciu o przepisy Rozporządzenia Ministra Rozwoju z dnia 11 września 2020 roku w sprawie szczegółowego zakresu i formy projektu budowlanego oraz przy uwzględnieniu treści Polskiej Normy PN-ISO 9836:2022-07.
- ze względu na trwające prace projektowe powierzchnie, budynki oraz zagospodarowanie terenu mogą ulec zmianie,
- wyposażenie tylko w celach prezentacji, nie stanowi zobowiązania umownego,
- przykładowa aranżacja - materiał nie stanowi oferty handlowej.



# OSIEDLE DOMÓW JEDNORODZINNYCH

Gdańsk, ul. Wielkopolska

## BUDYNEK NR: 7

powierzchnia działki 211 m<sup>2</sup>  
całkowita powierzchnia  
użytkowa 148.84 m<sup>2</sup>

### PRZEKRÓJ A-A

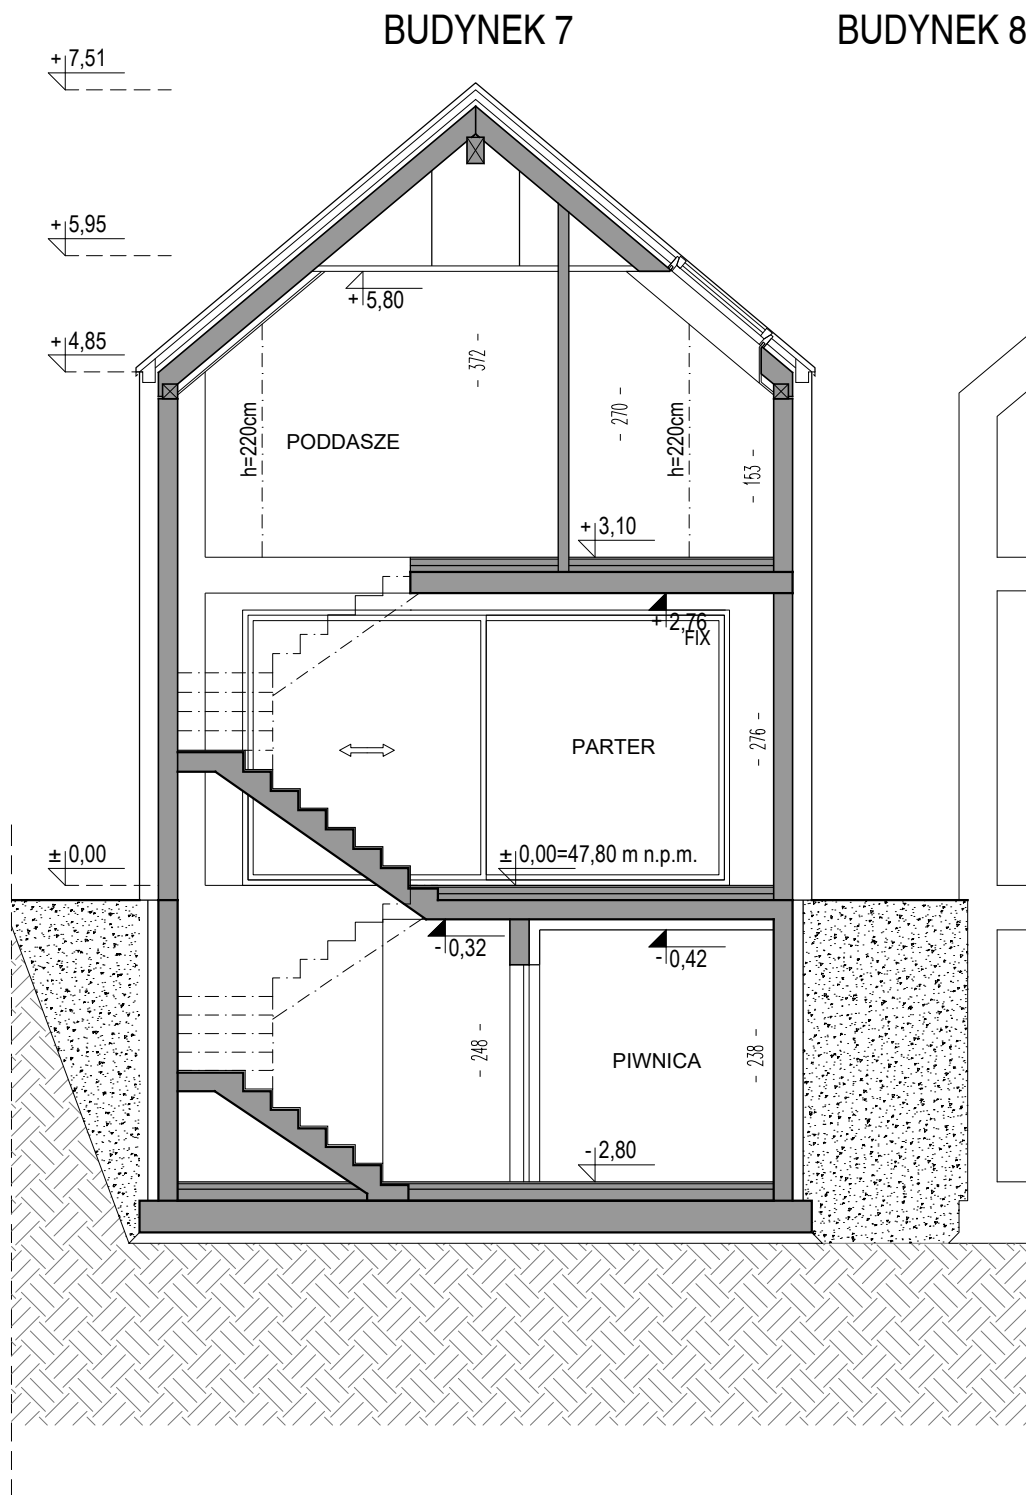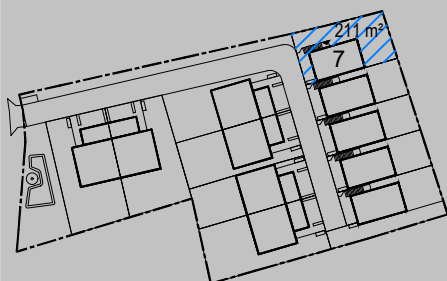

ścianki działowe  
nadające się do demontażu

#### UWAGA:

- powierzchnia użytkowa ustalona została w oparciu o przepisy Rozporządzenia Ministra Rozwoju z dnia 11 września 2020 roku w sprawie szczegółowego zakresu i formy projektu budowlanego oraz przy uwzględnieniu treści Polskiej Normy PN-ISO 9836:2022-07.
- ze względu na trwające prace projektowe powierzchnie, budynki oraz zagospodarowanie terenu mogą ulec zmianie,
- wyposażenie tylko w celach prezentacji, nie stanowi zobowiązania umownego,
- przykładowa aranżacja - materiał nie stanowi oferty handlowej.