

OSIEDLE DOMÓW JEDNORODZINNYCH

Gdańsk, ul. Wielkopolska


BUDYNEK NR: 8

powierzchnia działki 154 m²

całkowita powierzchnia
użytkowa 148.84 m²

PIWNICA • pow. użytkowa: 53.04 m²


-1.G	Garaż	31.09 m ²
-1.1	Piwnica	9.14 m ²
-1.2	Pomieszczenie techn.	6.00 m ²
-1.3	Hol	3.08 m ²
-1.K	Schody	3.73 m ²

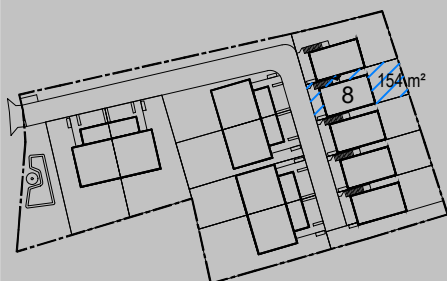

BUD. 7

BUDYNEK 8

BUD. 9

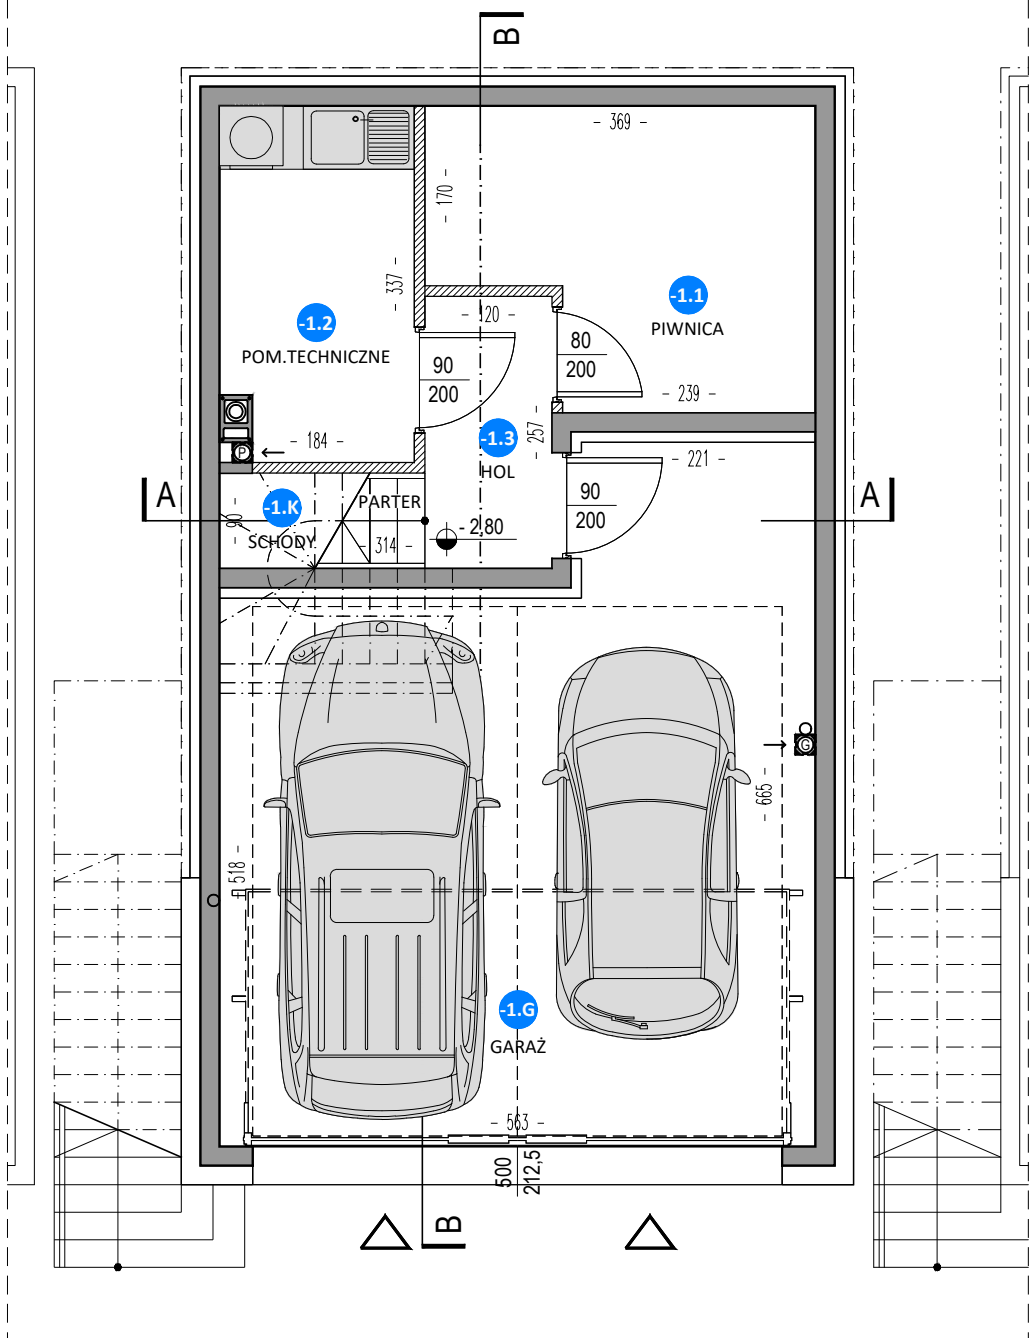

ścianki działowe
nadające się do demontażu

UWAGA:

- powierzchnia użytkowa ustalona została w oparciu o przepisy Rozporządzenia Ministra Rozwoju z dnia 11 września 2020 roku w sprawie szczegółowego zakresu i formy projektu budowlanego oraz przy uwzględnieniu treści Polskiej Normy PN-ISO 9836:2022-07.
- ze względu na trwające prace projektowe powierzchnie, budynki oraz zagospodarowanie terenu mogą ulec zmianie,
- wyposażenie tylko w celach prezentacji, nie stanowi zobowiązania umownego,
- przykładowa aranżacja - materiał nie stanowi oferty handlowej.

OSIEDLE DOMÓW JEDNORODZINNYCH

Gdańsk, ul. Wielkopolska



BUDYNEK NR: 8

powierzchnia działki 154 m²

całkowita powierzchnia
użytkowa 148.84 m²

PARTER • pow. użytkowa: 53.99 m²

- 0.1 Salon + Jadalnia + Kuchnia 43.04 m²
- 0.2 Przedsiónek 1.78 m²
- 0.3 WC 2.16 m²
- 0.4 Spiżarnia 3.05 m²
- 0.K Schody 3.96 m²
- 0.T Taras 12.50 m²

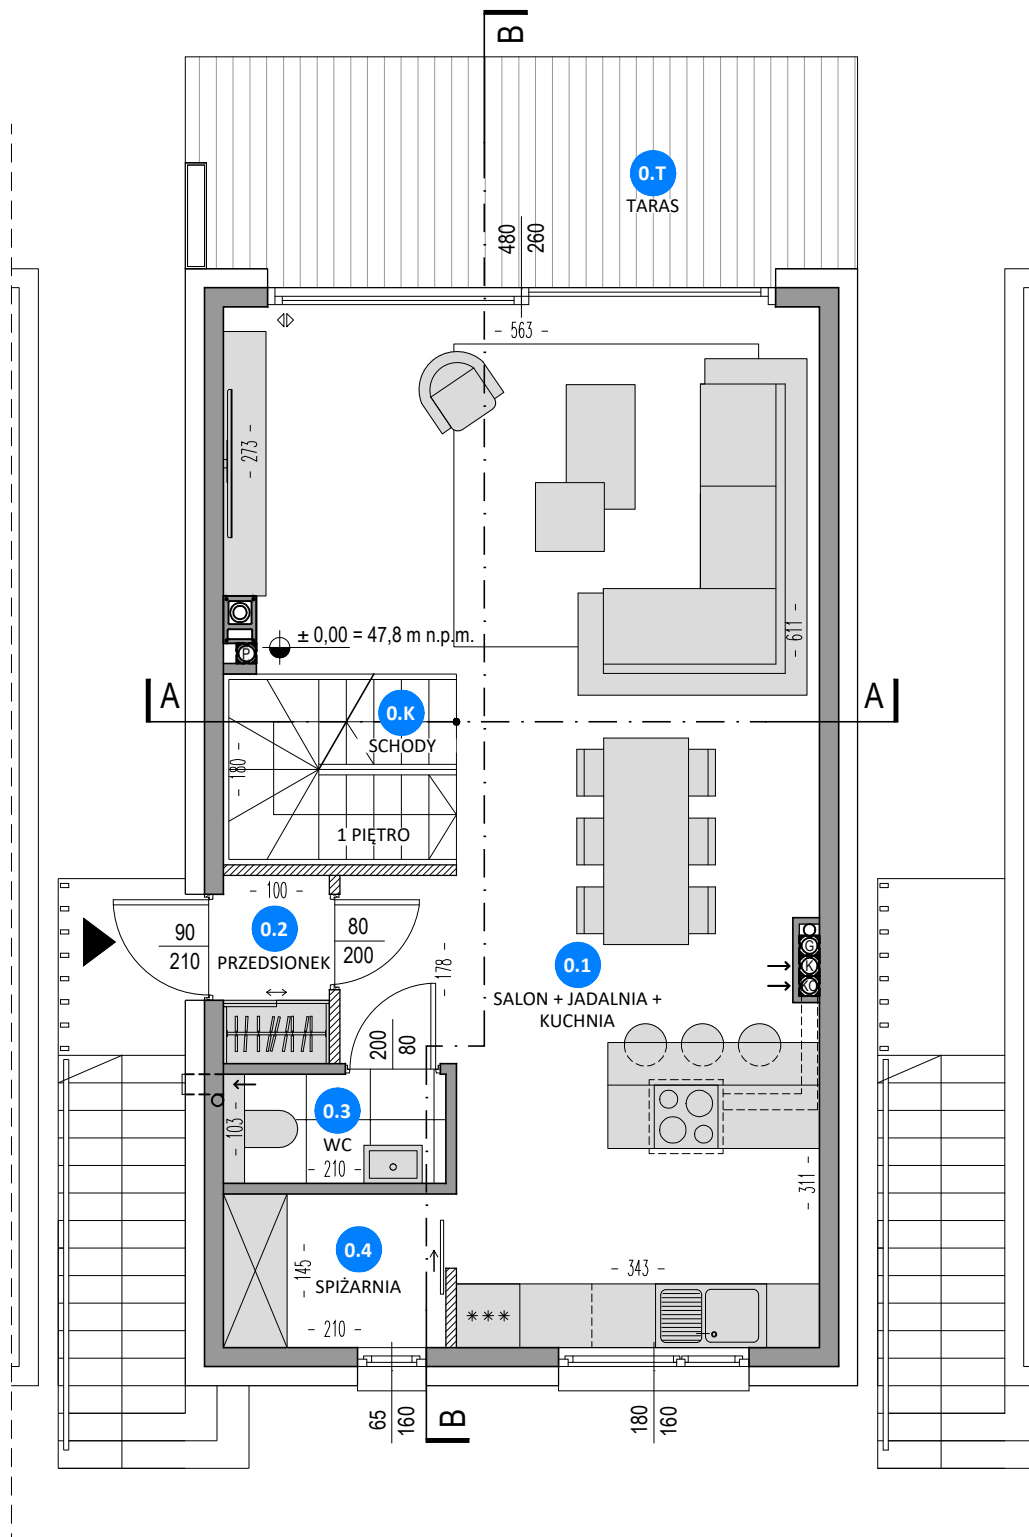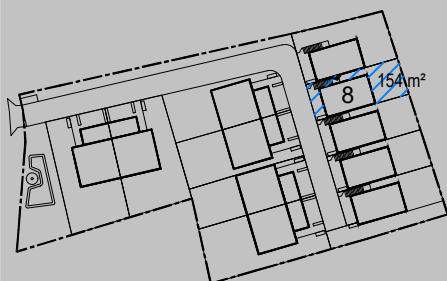

ścianki działowe nadające się do demontażu

UWAGA:

- powierzchnia użytkowa ustalona została w oparciu o przepisy Rozporządzenia Ministra Rozwoju z dnia 11 września 2020 roku w sprawie szczegółowego zakresu i formy projektu budowlanego oraz przy uwzględnieniu treści Polskiej Normy PN-ISO 9836:2022-07.
- ze względu na trwające prace projektowe powierzchnie, budynki oraz zagospodarowanie terenu mogą ulec zmianie,
- wyposażenie tylko w celach prezentacji, nie stanowi zobowiązania umownego,
- przykładowa aranżacja - materiał nie stanowi oferty handlowej.

OSIEDLE DOMÓW JEDNORODZINNYCH

Gdańsk, ul. Wielkopolska

BUD. 7

BUDYNEK 8

BUD. 9



BUDYNEK NR: 8

powierzchnia działki 154 m²

całkowita powierzchnia
użytkowa 148.84 m²

1 PIĘTRO • pow. użytkowa: 41.81 m²

1.1	Sypialnia	10.89 m ²
1.2	Garderoba	5.01 m ²
1.3	Pokój	7.65 m ²
1.4	Pokój	7.67 m ²
1.5	Łazienka	4.15 m ²
1.6	Hol	5.15 m ²
1.7	Pomieszczenie gosp.	1.29 m ²

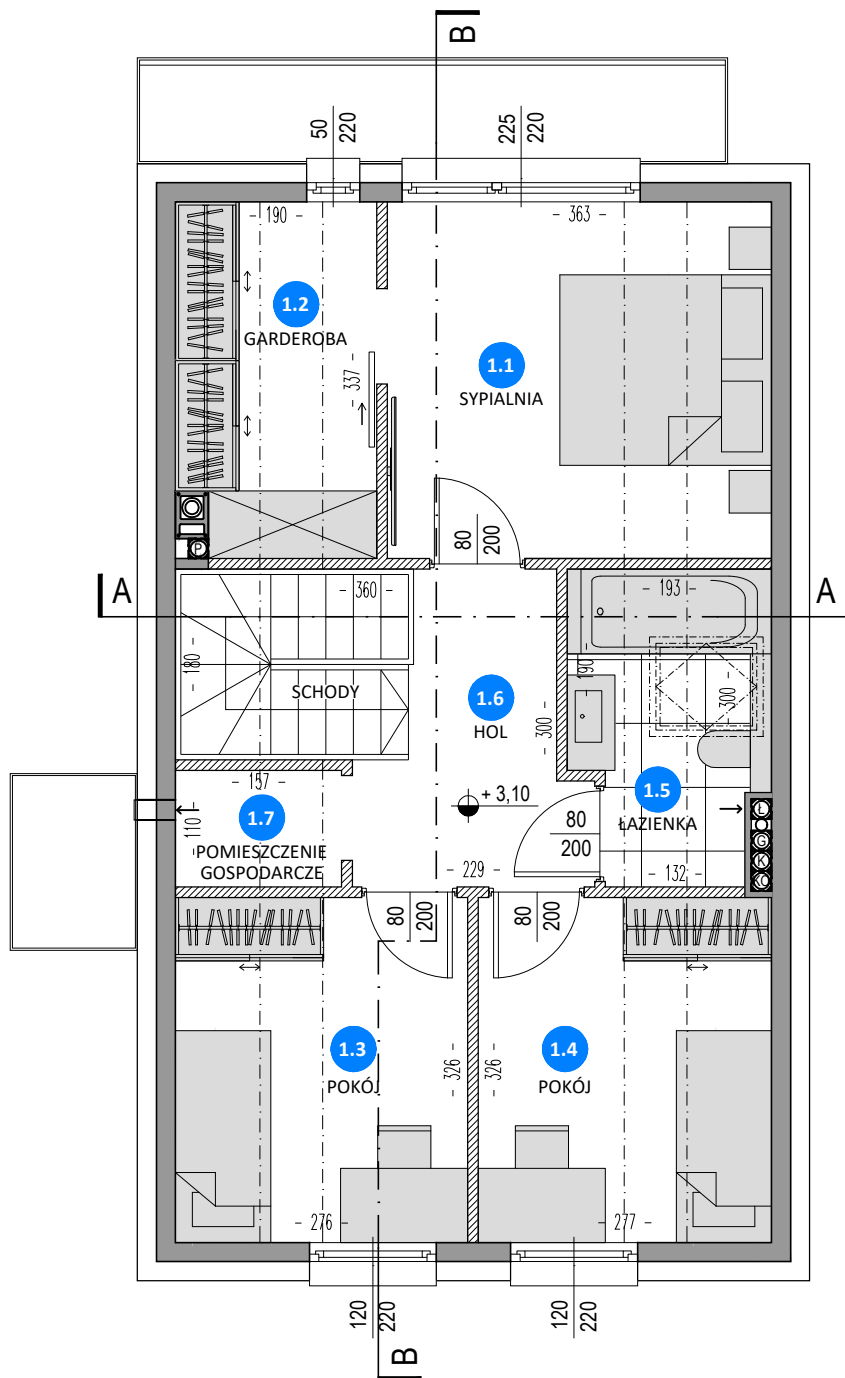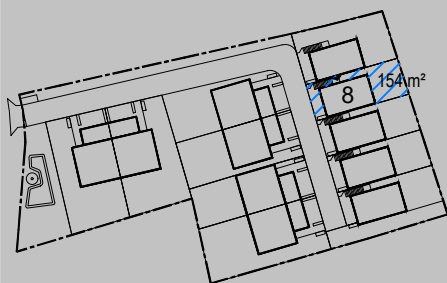

ścianki działowe nadające się do demontażu

UWAGA:

- powierzchnia użytkowa ustalona została w oparciu o przepisy Rozporządzenia Ministra Rozwoju z dnia 11 września 2020 roku w sprawie szczegółowego zakresu i formy projektu budowlanego oraz przy uwzględnieniu treści Polskiej Normy PN-ISO 9836:2022-07.
- ze względu na trwające prace projektowe powierzchnie, budynki oraz zagospodarowanie terenu mogą ulec zmianie,
- wyposażenie tylko w celach prezentacji, nie stanowi zobowiązania umownego,
- przykładowa aranżacja - materiał nie stanowi oferty handlowej.

OSIEDLE DOMÓW JEDNORODZINNYCH



Gdańsk, ul. Wielkopolska

BUDYNEK NR: 8

powierzchnia działki 154 m²

całkowita powierzchnia
użytkowa 148.84 m²

PRZEKRÓJ A-A

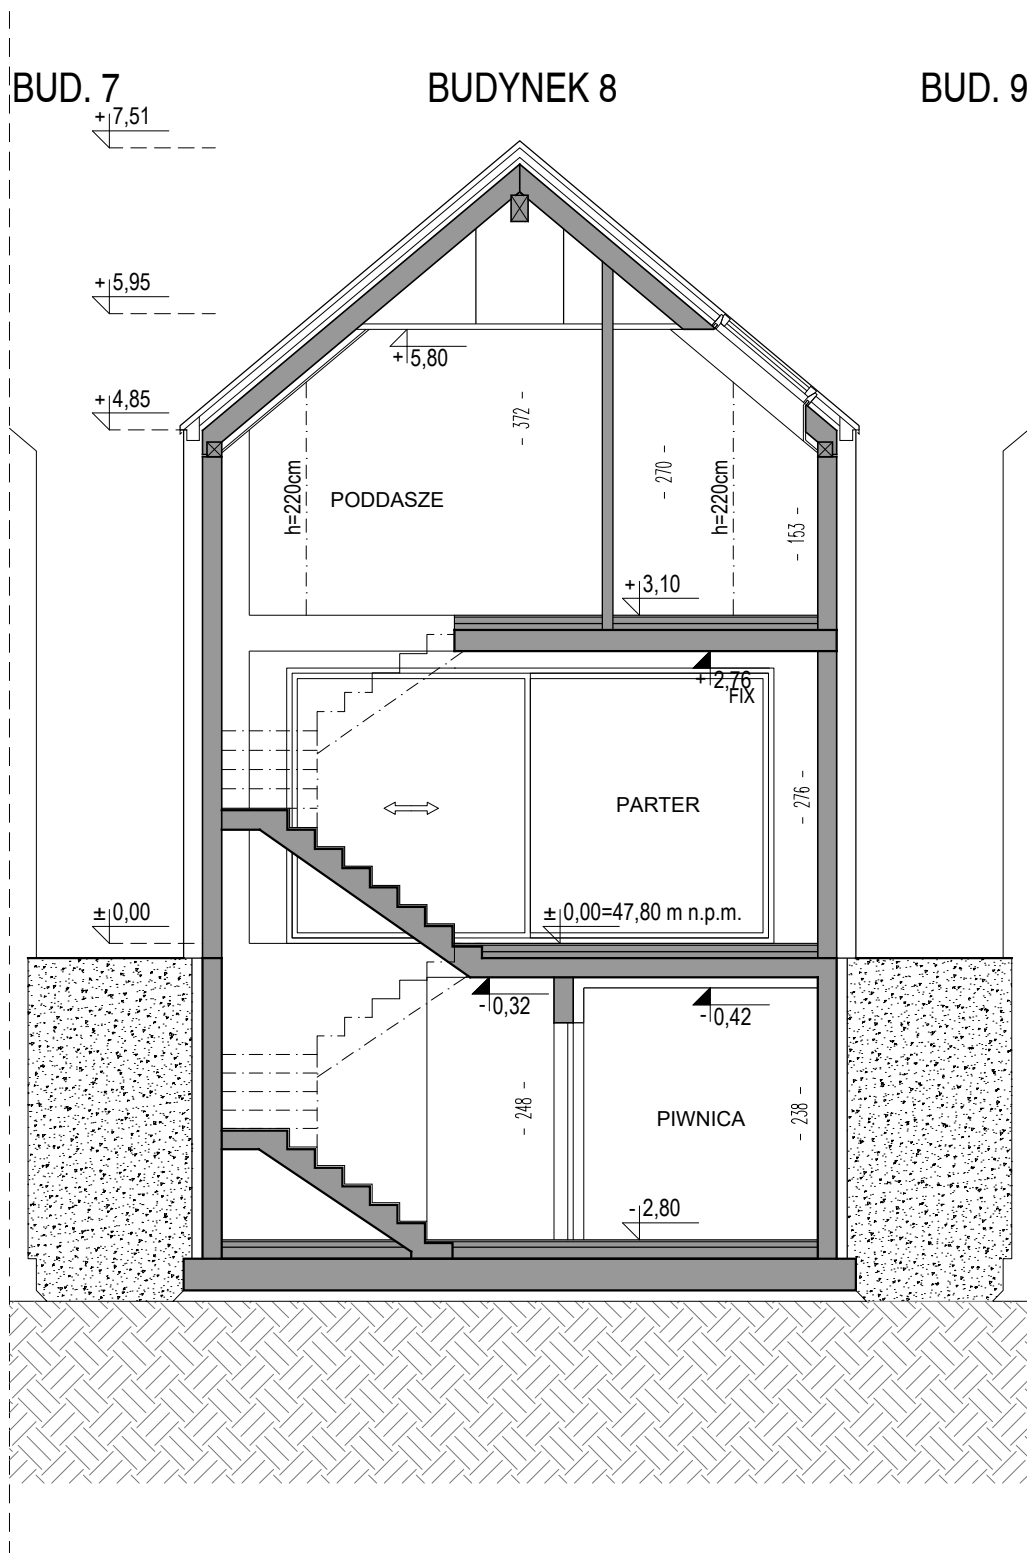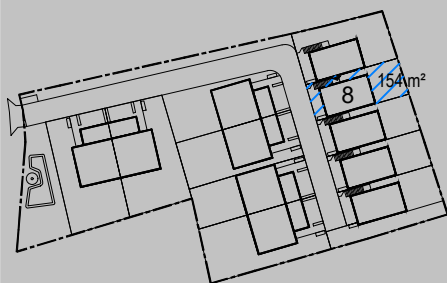

ścianki działowe
nadające się do demontażu

UWAGA:

- powierzchnia użytkowa ustalona została w oparciu o przepisy Rozporządzenia Ministra Rozwoju z dnia 11 września 2020 roku w sprawie szczegółowego zakresu i formy projektu budowlanego oraz przy uwzględnieniu treści Polskiej Normy PN-ISO 9836:2022-07.
- ze względu na trwające prace projektowe powierzchnie, budynki oraz zagospodarowanie terenu mogą ulec zmianie,
- wyposażenie tylko w celach prezentacji, nie stanowi zobowiązania umownego,
- przykładowa aranżacja - materiał nie stanowi oferty handlowej.